


4645

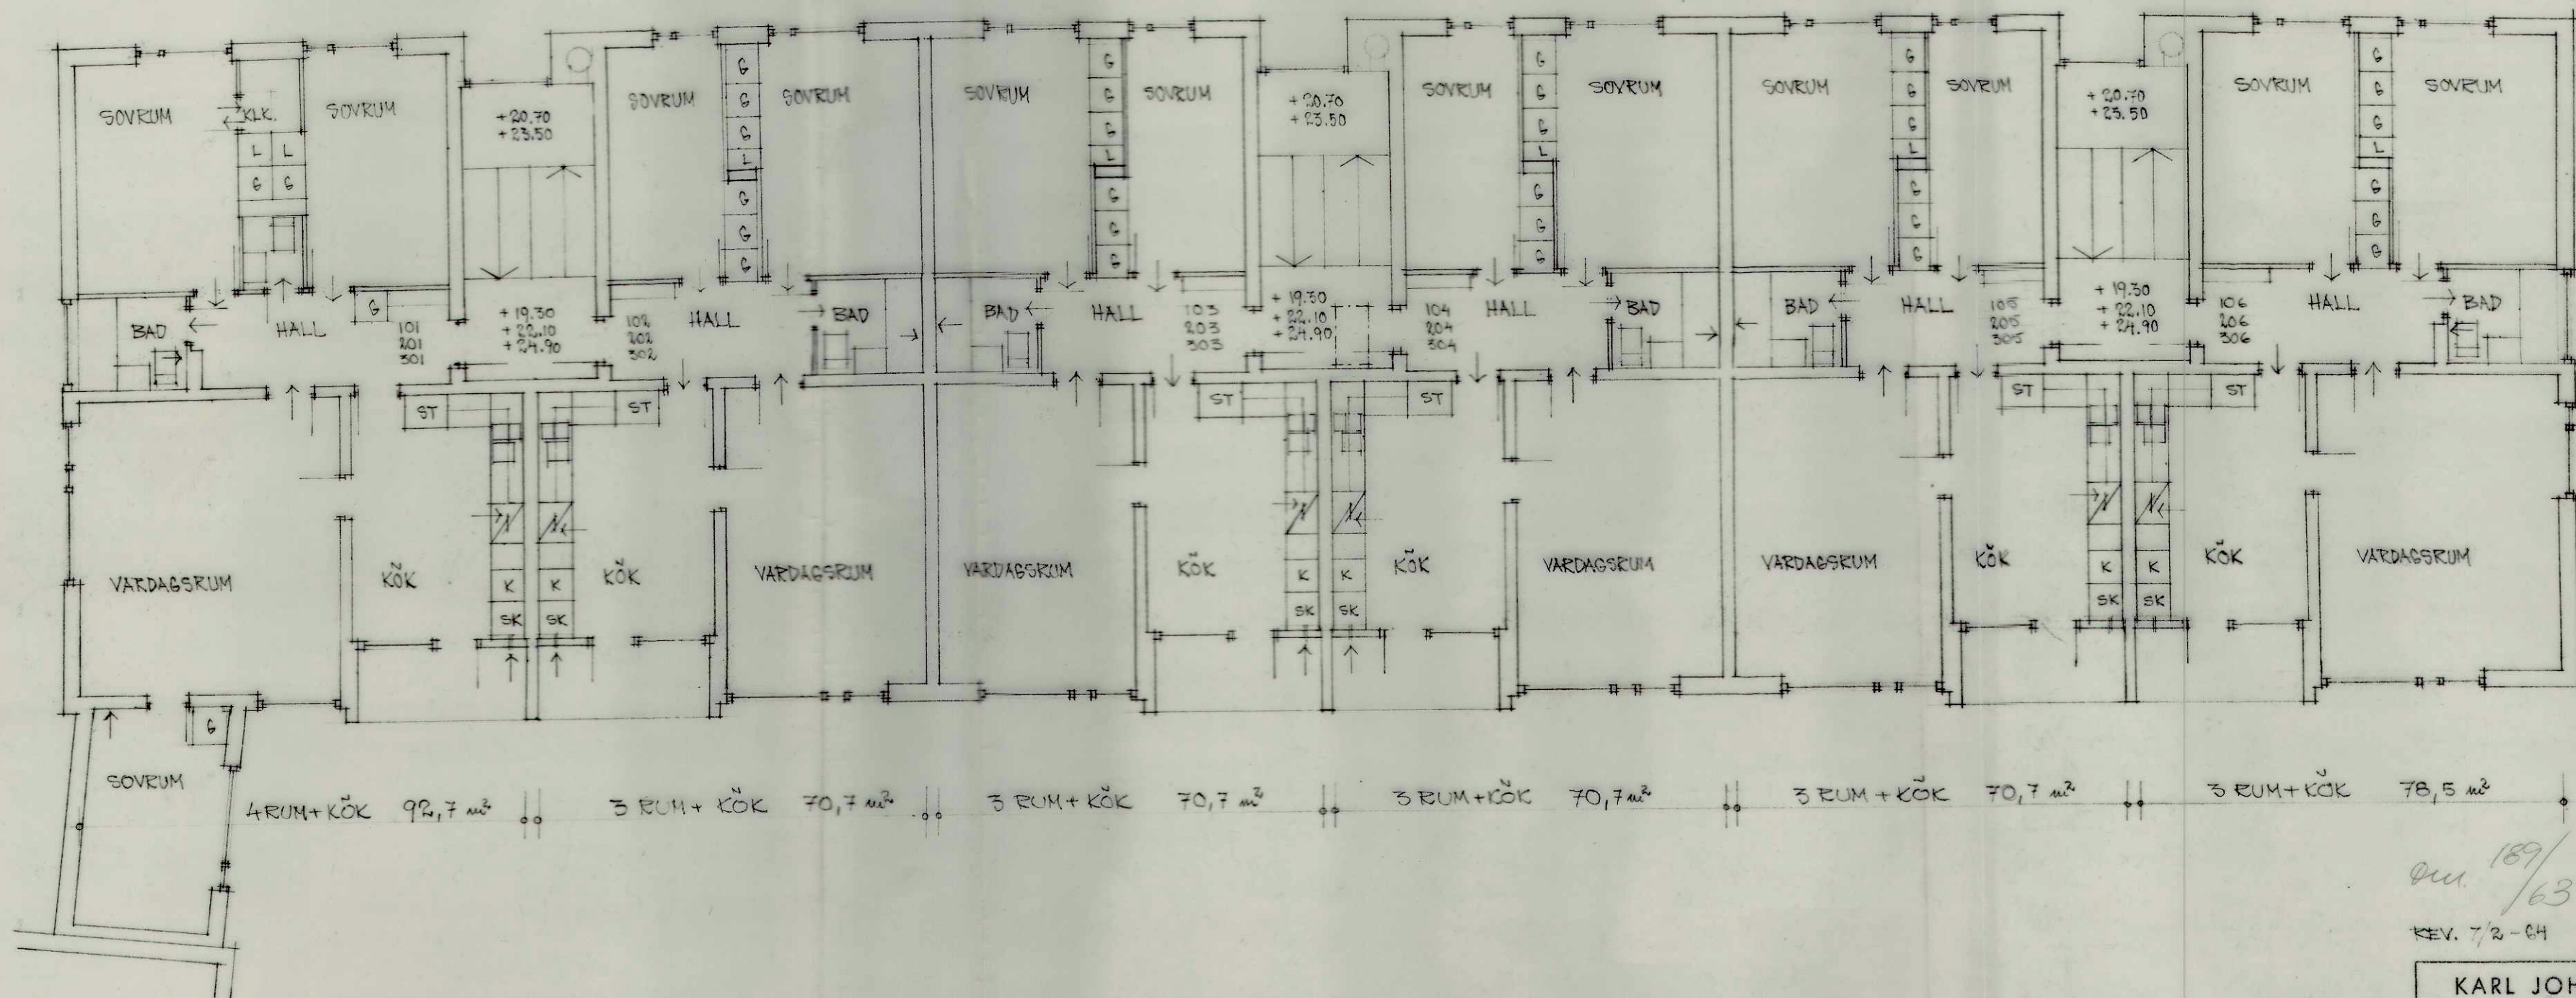

NORR

1224

Qu. 189/
63

REV. 7/2-64

KARL JOHANSSONS BYGGNADS AB
STOCKHOLMSVÄGEN 17 - NORRTÄLJE - TEL. 0176/125 45

— BRF. RÖNNEN, VALLENTUNA
— HUS A
— VÄNINGSPÄN

Skala 1:100

Ritad #

Nr. 2

NORRTÄLJE DEN 16/12 1963

Bohnen

0589-196