4010

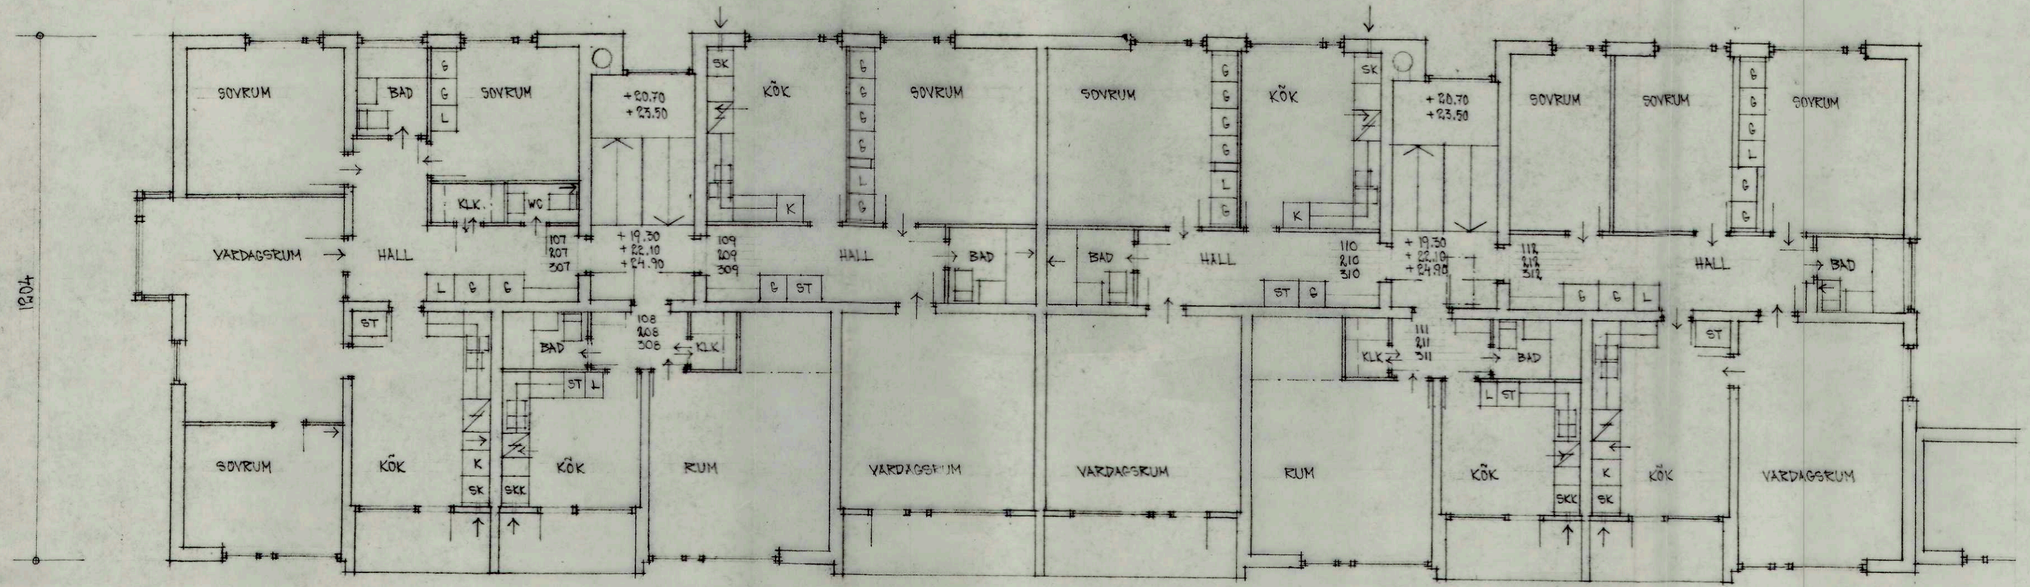

Dnr 189/63

REV. 7/2 - 64

KARL JOHANSSONS BYGGNADS AB
STOCKHOLMSVÄGEN 17 – NORRTÄLJE – TEL. 0176/125 45

BRF. RÖNNEN , VALLENTUNA
HUS B
VÅNINGSPLAN I-III VÅN.

Skala 1:100
Ritad
Nr. 7

NORRTÄLJE DEN 16/12 1963

0589-201