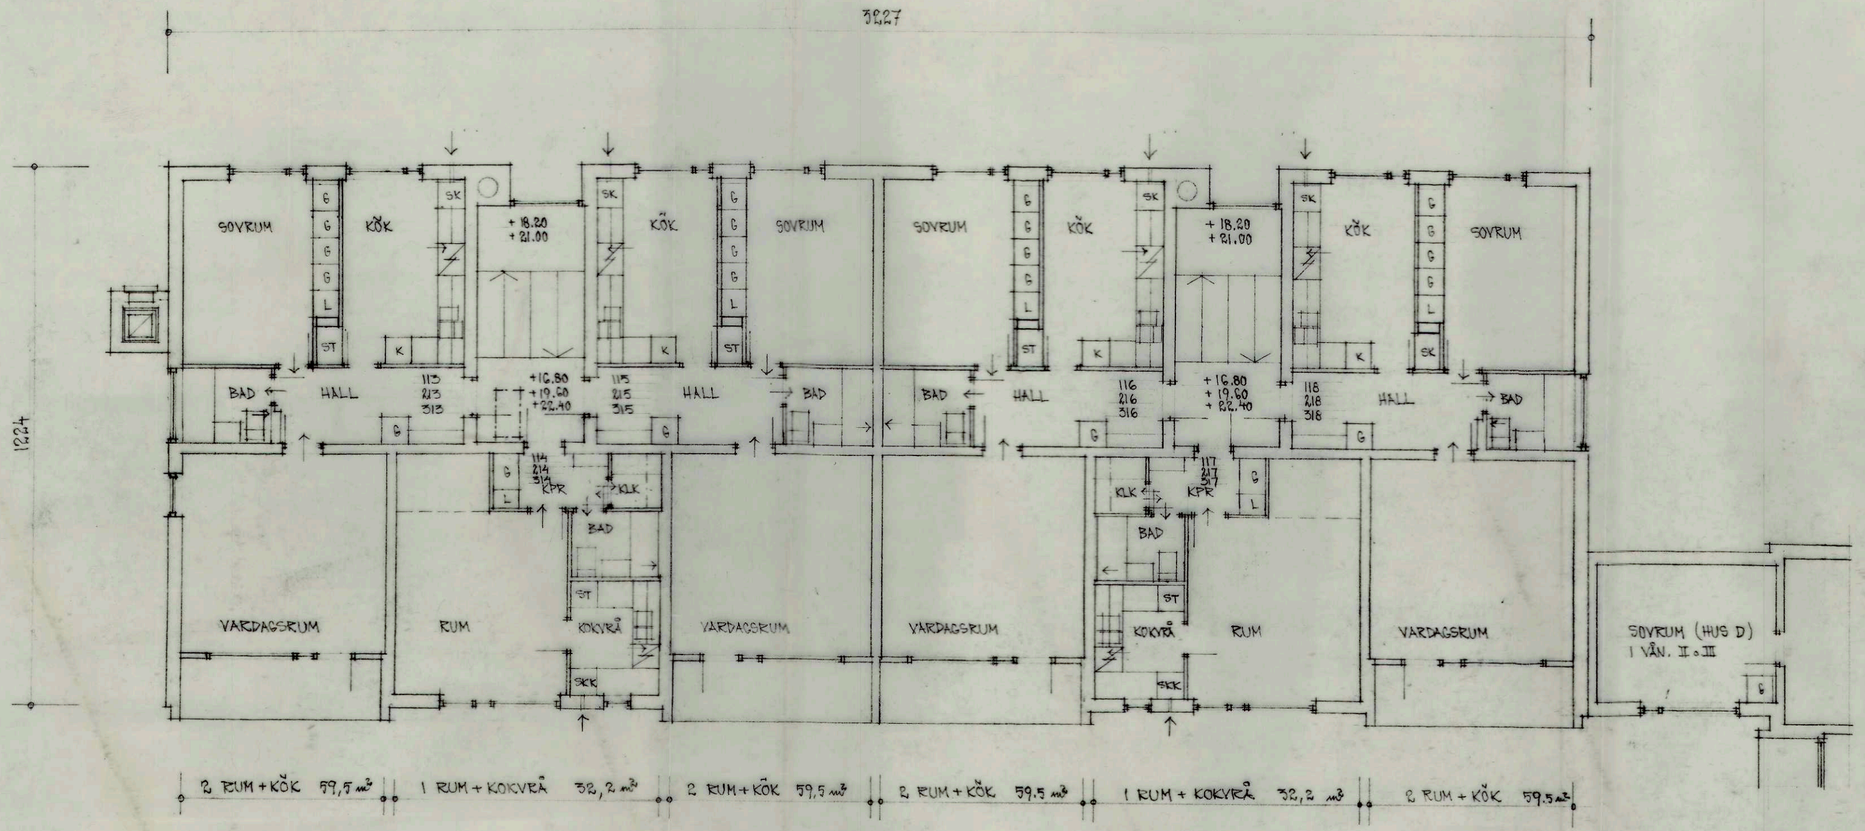

Dnr 189/63

REV. 7/2 -64

KARL JOHANSSONS BYGGNADS AB
STOCKHOLMSVÄGEN 17 – NORRTÄLJE – TEL. 0176/125 45

= BRF. RÖNNEN, VALLENTUNA
= HUS C
= VÅNINGSPLAN I–III VÅN.

Skala 1:100
Ritad
Nr.

NORRTÄLJE DEN 16/12 1963

0589-205